

Územní plán Zvěrotice

katastrální území: Zvěrotice

KOORDINAČNÍ VÝKRES

LEGENDA

VYMEZUJÍCÍ HRANICE

- HRANICE ŘEŠENÉHO ÚZEMÍ
- HRANICE KATASTRÁLNÍHO ÚZEMÍ
- HRANICE ZASTAVĚNÉHO ÚZEMÍ
- HRANICE ZASTAVITELNÝCH PLOCH
- PLOCHY ZMĚN V KRAJINĚ
- HRANICE PLOCH S ROZDILNÝM ZPŮSOBEM VYUŽITÍ
- HRANICE PLOCH, KTERÉ JE NUTNO ŘEŠIT ÚZEMNÍ STUDIÍ

PLOCHY S ROZDILNÝM ZPŮSOBEM VYUŽITÍ

- | STABILIZOVANÉ PLOCHY | PLOCHY ZMĚN | SMIŠENÉ OBYTNÉ VENKOVSKÉ |
|----------------------|-------------|--|
| SV | SV | SMIŠENÉ OBYTNÉ VENKOVSKÉ |
| OH | OH | BYDLENÍ HROMADNĚ |
| OV | OV | OBČANSKÉ VYBAVENÍ - VEŘEJNÉ |
| OK | OK | OBČANSKÉ VYBAVENÍ - KOMERČNÍ |
| OS | OS | OBČANSKÉ VYBAVENÍ - SPORT |
| RI | RI | REKREACE INDIVIDUÁLNÍ |
| ZZ | ZZ | ZAHRADY A SADY |
| PP | PP | VYBRANÁ VEŘEJNÁ PROSTRANSTVÍ S PŘEVÁHOU ZPEVNĚNÝCH PLOCH |
| PZ | PZ | VYBRANÁ VEŘEJNÁ PROSTRANSTVÍ S PŘEVÁHOU ZELENE |
| VD | VD | VÝROBA DROBNÁ A SLUŽBY |
| VZ | VZ | VÝROBA ZEMĚLÉSKÁ A LESNICKÁ |
| DS | DS | DOPRAVA SILNIČNÍ |
| WT | WT | VODNÍ PLOCHY A TOKY |
| TO | TO | TECHNICKÁ INFRASTRUKTURA - VODNÍ HOSPODÁŘSTVÍ |
| IE | IE | LESNÍ |
| AP | AP | POLE |
| AL | AL | LOUKY A PASTVINY |
| MN | MN | SMIŠENÉ NEZASTAVĚNÉ ÚZEMÍ |

DOPRAVNÍ INFRASTRUKTURA

- NÁVRH KORIDORU DOPRAVY
- IV. tranziční železniční, nadmístního významu - úsek Doubrá nad Lužnicí - Soběslav
- Dálniční křižovatka, nadmístního významu
- Silniční, místního významu pro vybudování západního obchvatu obce
- Silniční, místního významu pro vybudování jižního obchvatu obce
- Silniční, místního významu pro vybudování přeložky do města Soběslav
- Silniční, místního významu pro vybudování dálničního přivaděče pro dálnici D3
- HLUKOVÁ ISOFONA 60 dB
- HLUKOVÁ ISOFONA 50 dB
- CYKLOTRASA
- CYKLOTRASA - NÁVRH
- TURISTICKÁ TRASA

VEŘEJNÉ PROSPĚŠNÉ STAVBY

- HRANICE PLOCH VEŘEJNĚ PROSPĚŠNÝCH STAVEB

TECHNICKÁ INFRASTRUKTURA

- NÁVRH KORIDORU TECHNICKÉ INFRASTRUKTURY - PLYNOVOD, VODOVOD
- VTL plynovod, nadmístního významu
- VTL plynovod, nadmístního významu
- Plánovaná přeložka vodovodního řadu v rámci modernizace železniční trati Veselí nad Lužnicí - Tábor

ENERGETICKÉ ŘEŠENÍ

- EL. VEDENÍ VVN 100 kV
- EL. VEDENÍ VN 22 kV
- TRAFOSTANICE
- ZÁSOBOVÁNÍ PLYNEM A TEPEM
- VYSOKOTLAKÝ PLYNOVOD NAD 40 BARŮ

SPOJE A INFORMATIKA

- RADIORELEOVÁ TRASA
- TELEKOMUNIKAČNÍ KABEL
- ELEKTRONICKÉ KOMUNIKAČNÍ ZAŘÍZENÍ

VODOHOSPODÁŘSKÉ ŘEŠENÍ

- VODOVOD
- VODOVOD - VÝHEDOVÉ KE ZRUŠENÍ
- VODOVOD - NÁVRH
- OTEVŘENÁ VODOTĚČ
- ČERPAČÍ STANICE VODÁRENSKÁ
- KANALIZACE
- KANALIZACE - NÁVRH
- ČIŠTÍRNA ODPADNÍCH VOD - NÁVRH
- ČERPAČÍ STANICE - NÁVRH

LIMITY VYUŽITÍ ÚZEMÍ

- OCHRANNÉ PÁSMO SILNICE A DRÁHY
- VZDÁLENOST 50 m OD OKRAJE LESA
- HRANICE ZÁPLAVOVÉHO ÚZEMÍ Q₁₀₀
- HRANICE ZÁPLAVOVÉHO ÚZEMÍ - AKTIVNÍ ZÓNA
- OCHRANNÉ PÁSMO ELEKTRICKÉHO VEDENÍ
- OCHRANNÉ PÁSMO VTL
- BEZPEČNOSTNÍ PÁSMO VTL
- OCHRANNÉ PÁSMO CHOVU - FARMA ZVĚROTICE
- LETECKÝ KORIDOR
- OCHRANNÉ PÁSMO LETIŠTĚ - KLÍŽELOVÉ PLOCHY s výškovým omezením staveb

ÚSES A OCHRANA ŽIVOTNÍHO PROSTŘEDÍ

- LOKÁLNÍ BIOCENTRUM
- LOKÁLNÍ BIOKORIDOR



OCHRANA KULTURNÍCH HODNOT

- URBANISTICKY HODNOTNÁ ČÁST
- ÚZEMÍ S ARCHEOLOGICKÝMI NÁLEZY
- KULTURNÍ HODNOTY - PRVKY DROBNÉ ARCHITECTURY

INFORMATIVNÍ ÚDAJE

- VRSTEVNICE
- OZNAČENÍ PLOCH ZMĚN
- VÁLEČNÉ HROBY
- KAPLIČKA, PAMÁTNÍK, BOŽÍ MUKA, SOCHA
- TUNEL
- ESTAKÁDA

CELÉ SPRÁVNÍ ÚZEMÍ OBCE SE NACHÁZÍ VE VYMEZENÉM ÚZEMÍ MINISTERSTVA OBRANY ČR.

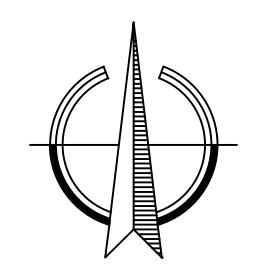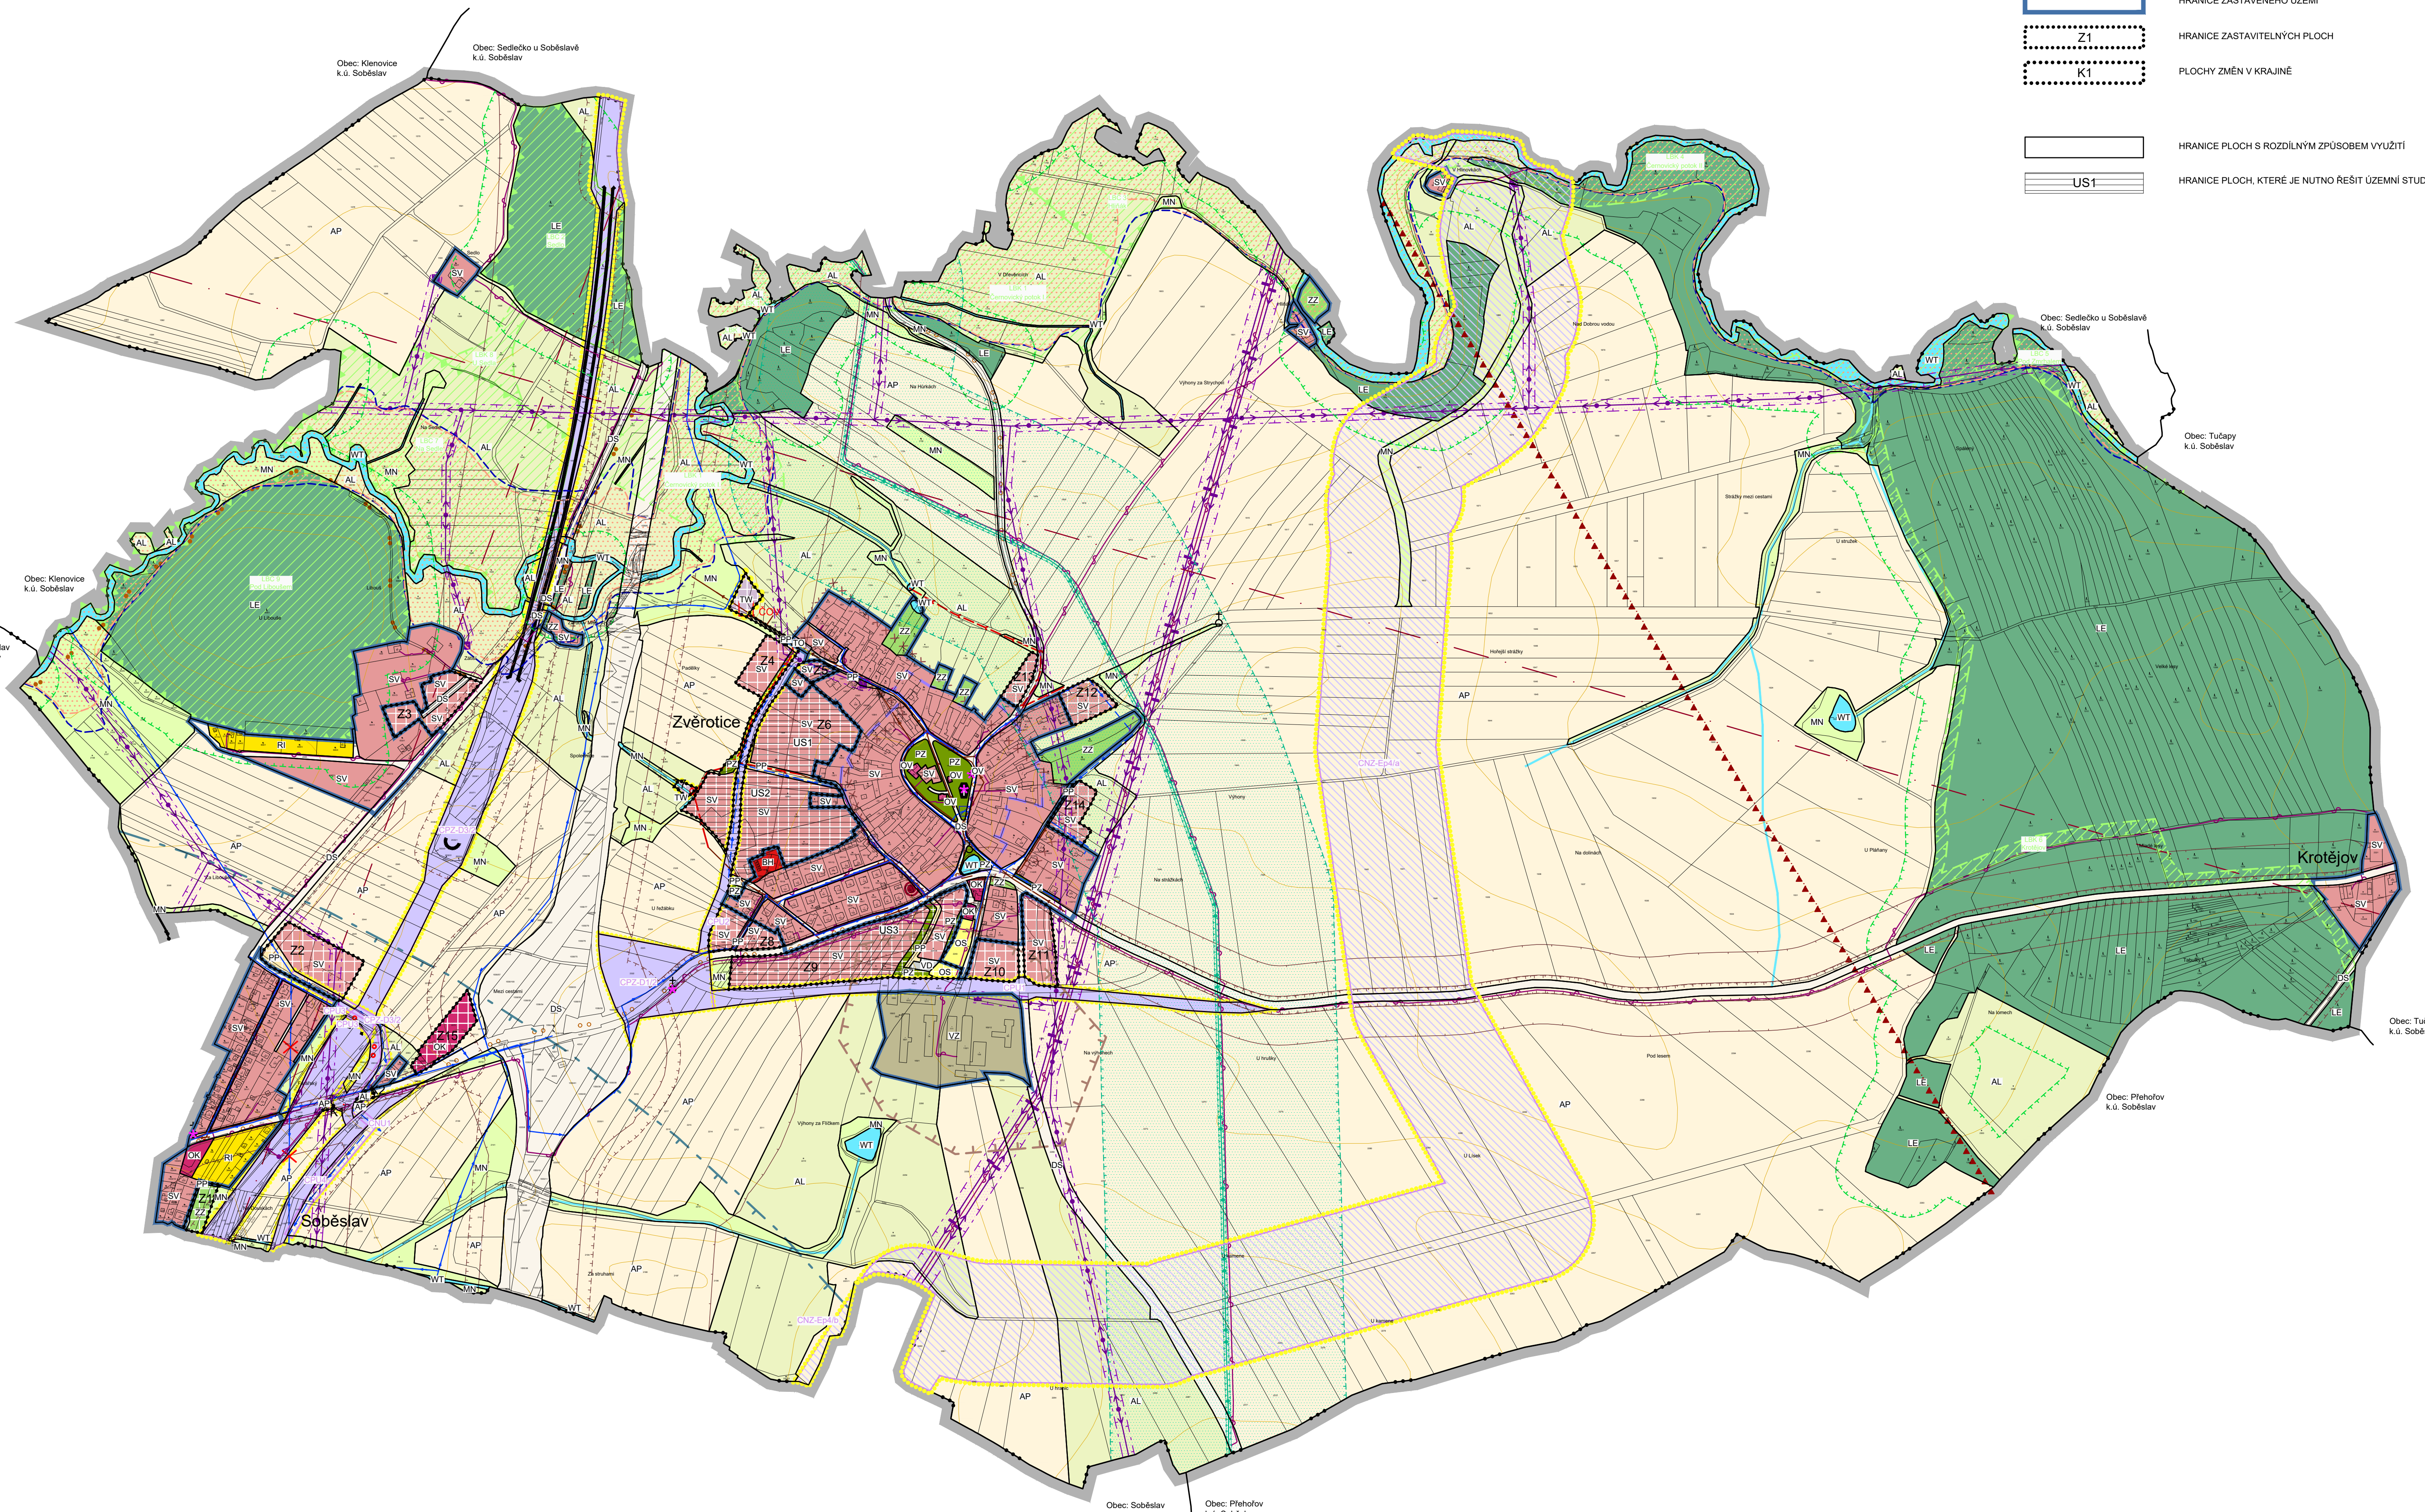

Územní plán Zvěrotice	
ODŮVODNĚNÍ	KOORDINAČNÍ VÝKRES
PROJEKTOVÝ ATELIÉR AD s.r.o. ING. ARCH. JAROSLAV DANĚK	
HUSOVA 4, C. BUDĚJOVICE, 370 01, TEL. 387 312 514, 605 277 998 www.atelierad.cz, atelierad@atelierad.cz, IČ 25194771, DIČ CZ25194771	RAZÍTKA A PODPISY:
ZPRACOVATEL: ING. ARCH. JAROSLAV DANĚK	
KRESLIL: ING. ARCH. DOMINIK DANĚK	
ČÍSLO ZAKÁZKY: 21_2019	ČÍSLO VÝKRESU: 4
DATUM: ÚNOR 2022	ČÍSLO PARÉ: 1
MĚŘÍTKO: 1 : 5 000	
ZÁZNAM O ÚČINNOSTI	
DATUM NABYTÍ ÚČINNOSTI	SPRÁVNÍ ORGÁN, KTERÝ UP VYDAL
PORÍZOVATEL	ZASTUPITELSTVO OBCE ZVĚROTICE
MĚSTSKÝ ÚŘAD SOBĚSLAV ING. ARCH. DAGMAR BLUŽO Oprávněná osoba pro vypracování RAZÍTKO A PODPIS:	RAZÍTKO A PODPIS: