

# Územní plán Zvěrotice

katastrální území: Zvěrotice

KOORDINAČNÍ VÝKRES

## LEGENDA

### VYMEZUJÍCÍ HRANICE

	HRANICE ŘEŠENÉHO ÚZEMÍ
	HRANICE KATASTRÁLNÍHO ÚZEMÍ
	HRANICE ZASTAVĚNÉHO ÚZEMÍ
	HRANICE ZASTAVITELNÝCH PLOCH
	PLOCHY ZMĚN V KRAJINĚ
	HRANICE PLOCH S ROZDILNÝM ZPŮSOBEM VYUŽITÍ
	HRANICE PLOCH, KTERÉ JE NUTNO ŘEŠIT ÚZEMNÍ STUDIÍ

### PLOCHY S ROZDILNÝM ZPŮSOBEM VYUŽITÍ

STABILIZOVANÉ PLOCHY	PLOCHY ZMĚN	
SV	SV	SMÍŠENÉ OBYTNÉ VENKOVSKÉ
OB	OB	BYDLENÍ HROMADNÉ
OV	OV	OBČANSKÉ VYBAVENÍ - VEŘEJNÉ
OK	OK	OBČANSKÉ VYBAVENÍ - KOMERČNÍ
OS	OS	OBČANSKÉ VYBAVENÍ - SPORT
RI	RI	REKREACE INDIVIDUÁLNÍ
ZZ	ZZ	ZAHRADY A SADY
PP	PP	VYBRANÁ VEŘEJNÁ PROSTRANSTVÍ S PŘEVÁHU ZPEVNĚNÝCH PLOCH
PZ	PZ	VYBRANÁ VEŘEJNÁ PROSTRANSTVÍ S PŘEVÁHU ZELENE
VD	VD	VÝROBA DROBNÁ A SLUŽBY
VZ	VZ	VÝROBA ZEMĚLÉSKÁ A LESNICKÁ
DS	DS	DOPRAVA SILNIČNÍ
WT	WT	VOVNÍ PLOCHY A TOKY
TO	TO	TECHNICKÁ INFRASTRUKTURA - VODNÍ HOSPODÁŘSTVÍ
TE	TE	TECHNICKÁ INFRASTRUKTURA - NAKLÁDÁNÍ S ODPADY
LE	LE	LESNÍ
AP	AP	POLE
AL	AL	LOUKY A PASTVINY
MN	MN	SMÍŠENÉ NEZASTAVĚNÉ ÚZEMÍ

### DOPRAVNÍ INFRASTRUKTURA

	NÁVRH KORIDORU DOPRAVY
	IV. tranziční železniční, nadmístního významu - úsek Doubrá nad Lužnicí - Soběslav
	Dálniční křižovatka, nadmístního významu
	Silniční, místního významu pro vybudování západního obchvatu obce
	Silniční, místního významu pro vybudování jižního obchvatu obce
	Silniční, místního významu pro vybudování přeložky do města Soběslav
	Silniční, místního významu pro vybudování dálničního přívaděče pro dálnici D3
	HLUKOVÁ ISOFONA 60 dB
	HLUKOVÁ ISOFONA 50 dB
	CYKLOTRASA
	CYKLOTRASA - NÁVRH
	TURISTICKÁ TRASA

### VEŘEJNÉ PROSPĚŠNÉ STAVBY

	HRANICE PLOCH VEŘEJNĚ PROSPĚŠNÝCH STAVEB
--	--

### TECHNICKÁ INFRASTRUKTURA

	NÁVRH KORIDORU TECHNICKÉ INFRASTRUKTURY - PLYNOVOD, VODOVOD
	VTL plynovod, nadmístního významu
	VTL plynovod, nadmístního významu
	Plánovaná přeložka vodovodního řadu v rámci modernizace železniční trati Veselí nad Lužnicí - Tábor

### ENERGETICKÉ ŘEŠENÍ

	EL. VEDENÍ VVN 100 kV
	EL. VEDENÍ VN 22 kV
	TRAFOSTANICE
	ZÁSOBOVÁNÍ PLYNEM A TEPEM
	VYSOKOTLAKÝ PLYNOVOD NAD 40 BARŮ

### SPOJE A INFORMATIKA

	RADIORELÉOVÁ TRASA
	TELEKOMUNIKAČNÍ KABEL
	ELEKTRONICKÉ KOMUNIKAČNÍ ZAŘÍZENÍ

### VODOHOSPODÁŘSKÉ ŘEŠENÍ

	VODOVOD
	VODOVOD - VÝHELOVÉ KE ZRUŠENÍ
	VODOVOD - NÁVRH
	OTEVŘENÁ VODOTEČ
	ČERPAČÍ STANICE VODÁRENSKÁ
	KANALIZACE
	KANALIZACE - NÁVRH
	ČIŠTÍRNA ODPADNÍCH VOD - NÁVRH
	ČERPAČÍ STANICE - NÁVRH

### LIMITY VYUŽITÍ ÚZEMÍ

	OCHRANNÉ PÁSMO SILNICE A DRÁHY
	VZDÁLENOST 50 m OD OKRAJE LESA
	HRANICE ZÁPLAVOVÉHO ÚZEMÍ Q100
	HRANICE ZÁPLAVOVÉHO ÚZEMÍ - AKTIVNÍ ZÓNA
	OCHRANNÉ PÁSMO ELEKTRICKÉHO VEDENÍ
	OCHRANNÉ PÁSMO VTL
	BEZPEČNOSTNÍ PÁSMO VTL
	OCHRANNÉ PÁSMO CHOVU - FARMA ZVĚROTICE
	LETECKÝ KORIDOR
	OCHRANNÉ PÁSMO LETIŠTĚ - KLÍŽELOVÉ PLOCHY s výškovým omezením staveb

### ÚSES A OCHRANA ŽIVOTNÍHO PROSTŘEDÍ

	LOKÁLNÍ BIOCENTRUM
	LOKÁLNÍ BIOKORIDOR



### OCHRANA KULTURNÍCH HODNOT

	URBANISTICKY HODNOTNÁ ČÁST
	ÚZEMÍ S ARCHEOLOGICKÝMI NÁLEZY
	KULTURNÍ HODNOTY - PRVKY DROBNÉ ARCHITEKTURY

### INFORMATIVNÍ ÚDAJE

	VRSTEVNICE
	OZNAČENÍ PLOCH ZMĚN
	VÁLEČNÉ HROBY
	KAPLÍČKA, PAMÁTNÍK, BOŽÍ MUKA, SOCHA
	TUNEL
	ESTAKÁDA

CELÉ SPRÁVNÍ ÚZEMÍ OBCE SE NACHÁZÍ VE VYMEZENÉM ÚZEMÍ MINISTERSTVA OBRANY ČR.

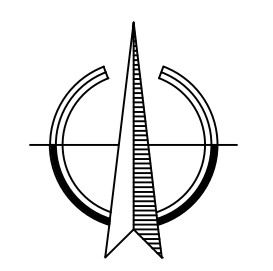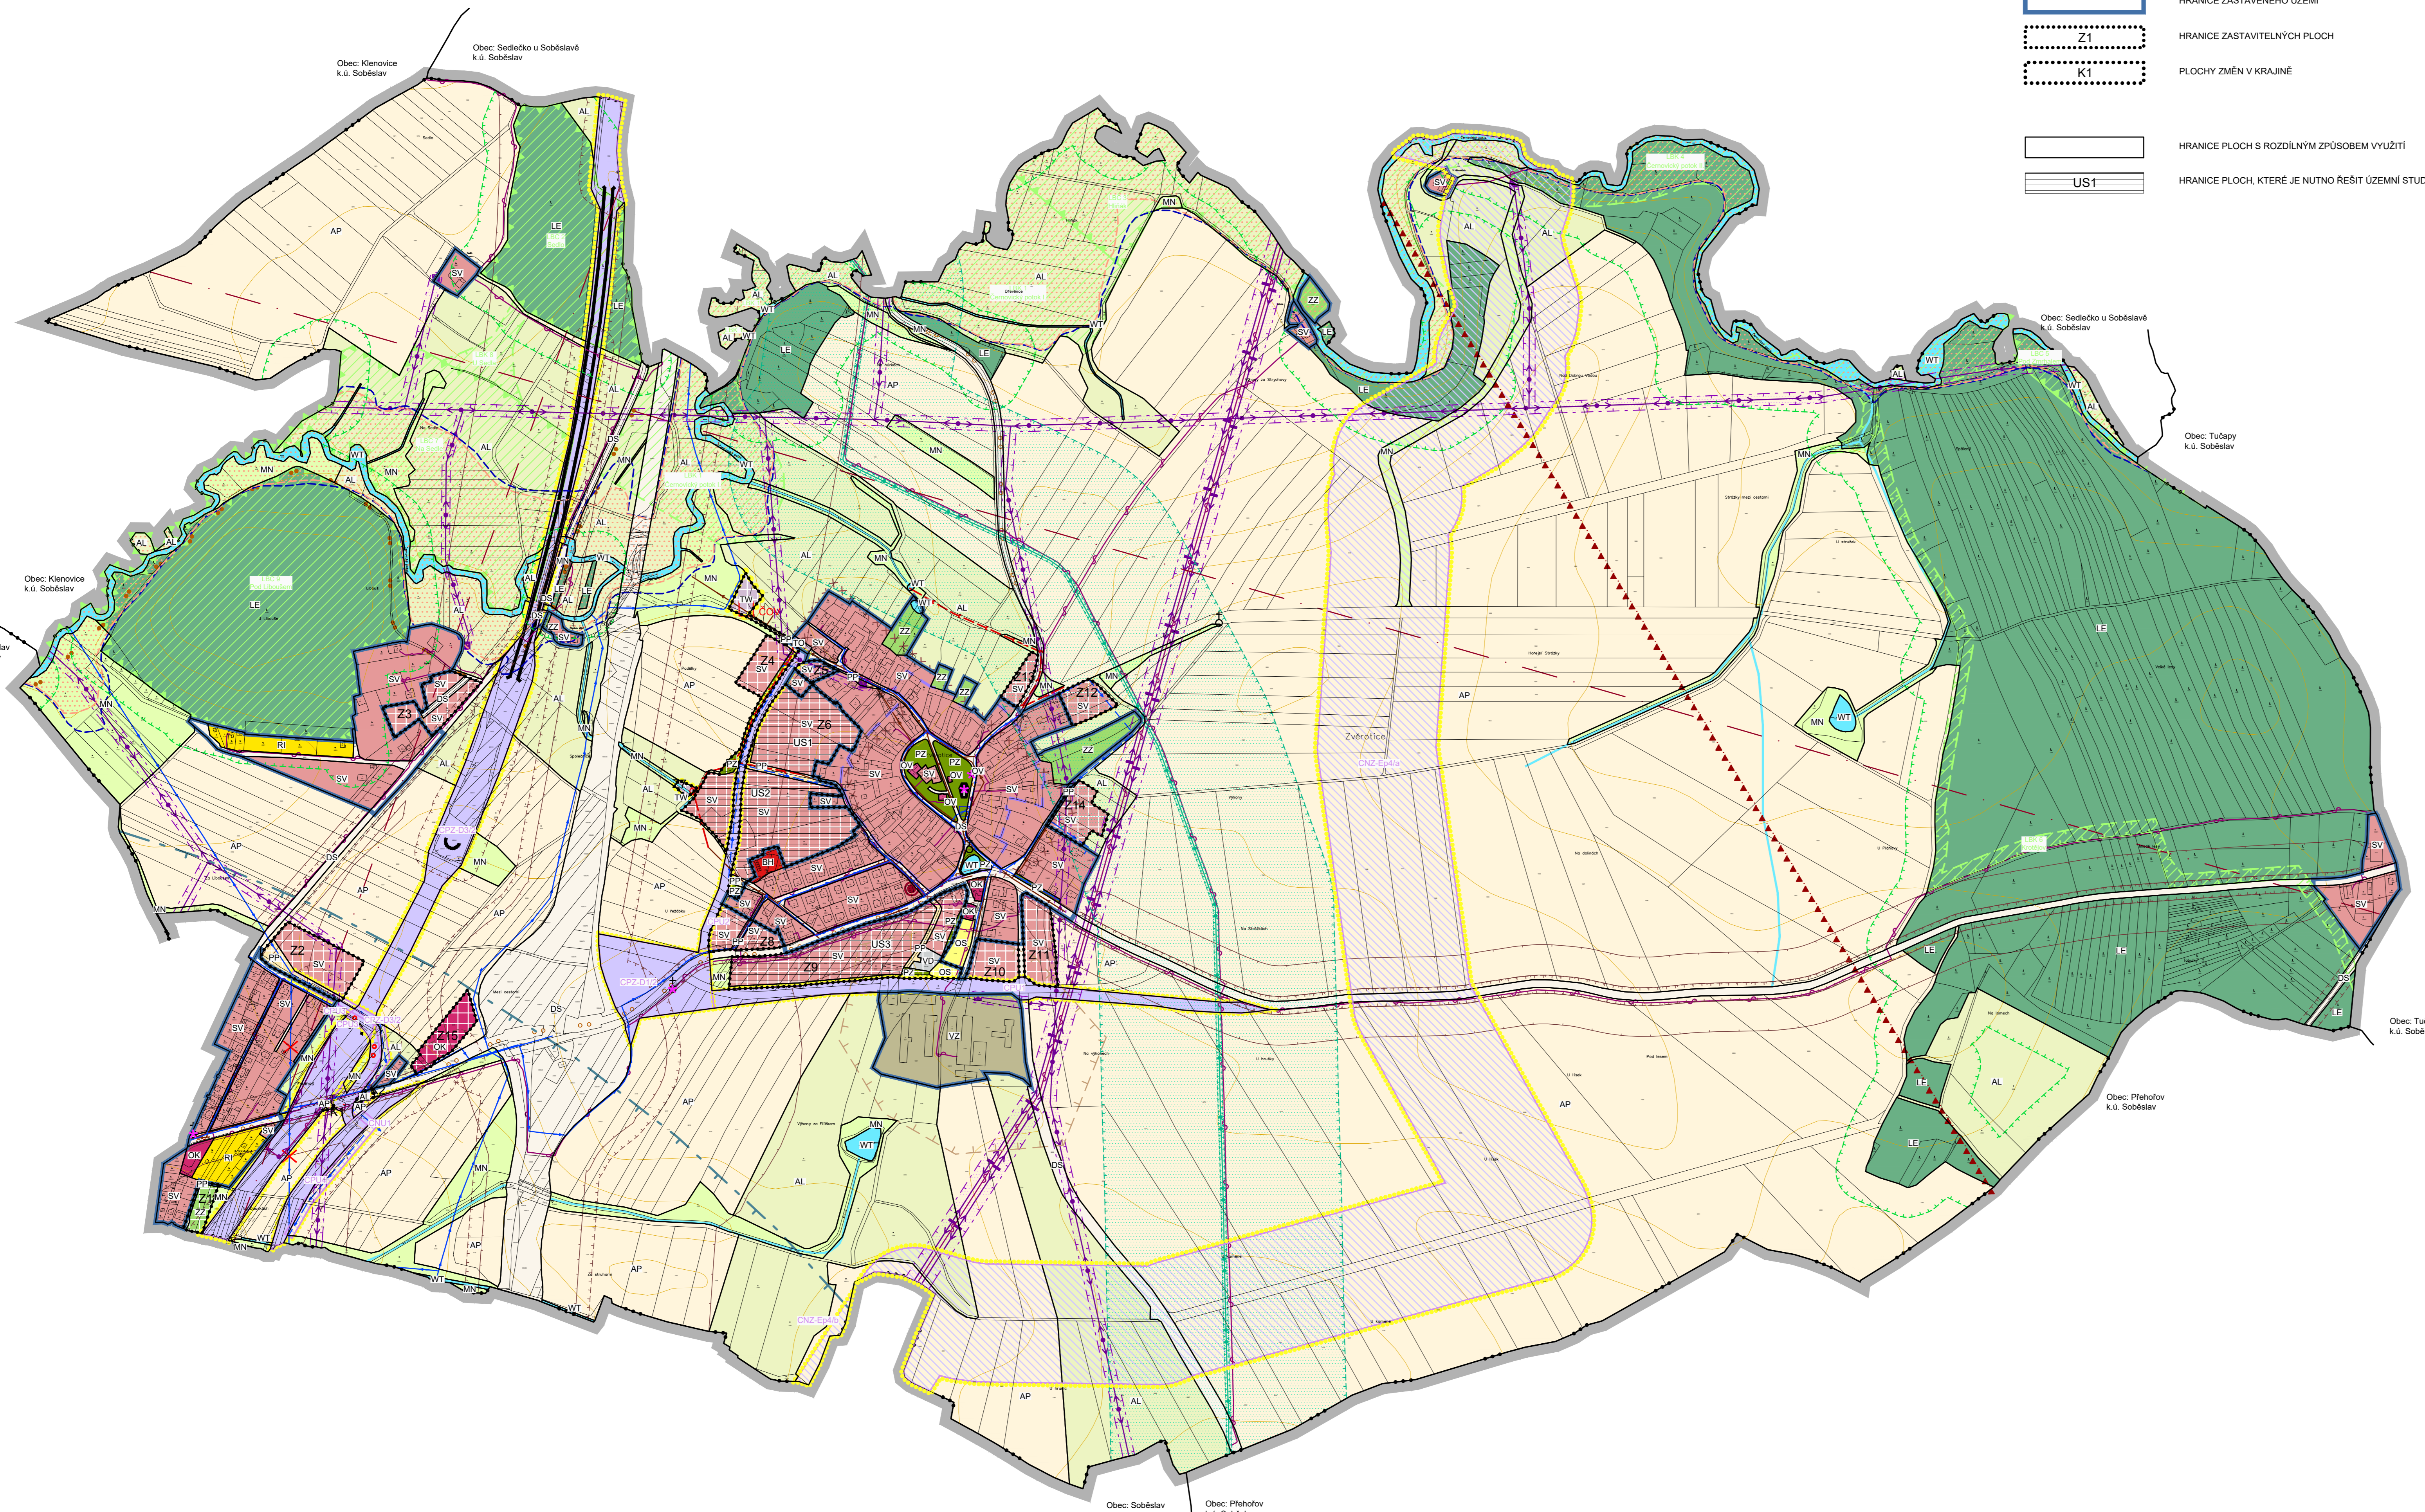

Územní plán Zvěrotice	
ODVOUČNĚNÍ	KOORDINAČNÍ VÝKRES
PROJEKTOVÝ ATELIÉR AD s.r.o. ING. ARCH. JAROSLAV DANĚK	
HUSOVA 4, C. BUDEJČOVICE, 370 01, TEL.: 387 312 514, 605 277 998 www.atelierad.cz, atelierad@atelierad.cz, IČ: 25194771, DIČ: CZ25194771	
ZPRACOVATEL: ING. ARCH. JAROSLAV DANĚK	RAZÍTKO A PODPISY:
KRESLIL: ING. ARCH. DOMINIK DANĚK	
ČÍSLO ZAKÁZKY: 21_2019	ČÍSLO VÝKRESU: 4
DATUM: LISTOPAD 2022	ČÍSLO PARÉ: 1
MEŘÍTKO: 1 : 5 000	
ZÁZNAM O ÚČINNOSTI	
DATUM NABYTÍ ÚČINNOSTI	SPRÁVNÍ ORGÁN, KTERÝ UP VYDAL
PORÍZOVATEL	ZASTUPITELSTVO OBCE ZVĚROTICE
MĚSTSKÝ ÚŘAD SOBĚSLAV ING. ARCH. DAGMAR BLUŽŮ Oprávněná osoba pro vypracování RAZÍTKO A PODPISY:	RAZÍTKO A PODPISY: